



D M A R K
A R C H I
T E C T U
R A L C O
M P A N Y

დემარკო
არქიტექტურული კომპანია

www.dmark.ge

დაკვეთის № 17.018
თარიღი 2018.01.14

საცხოვრებელი კომპლექსი ოქროყანაში 2. ინდივიდუალური საცხოვრებელი სახლები
№ 4(3) № 7(6) № 10(9) № 13(12)


სტადია: მუშა პროექტი

ქ. თბილისი, წავისი, კოჯრის გზატკეცილის მიმდებარედ.....

არქიტექტურული ნაწილი

შეასრულა:
(დგ) დ. მოძვანიშვილი
(აკ) ა. კახიტაძე
(ედ) ე. დილაგაშვილი

-1 სართულის გეგმა
 1 : 100



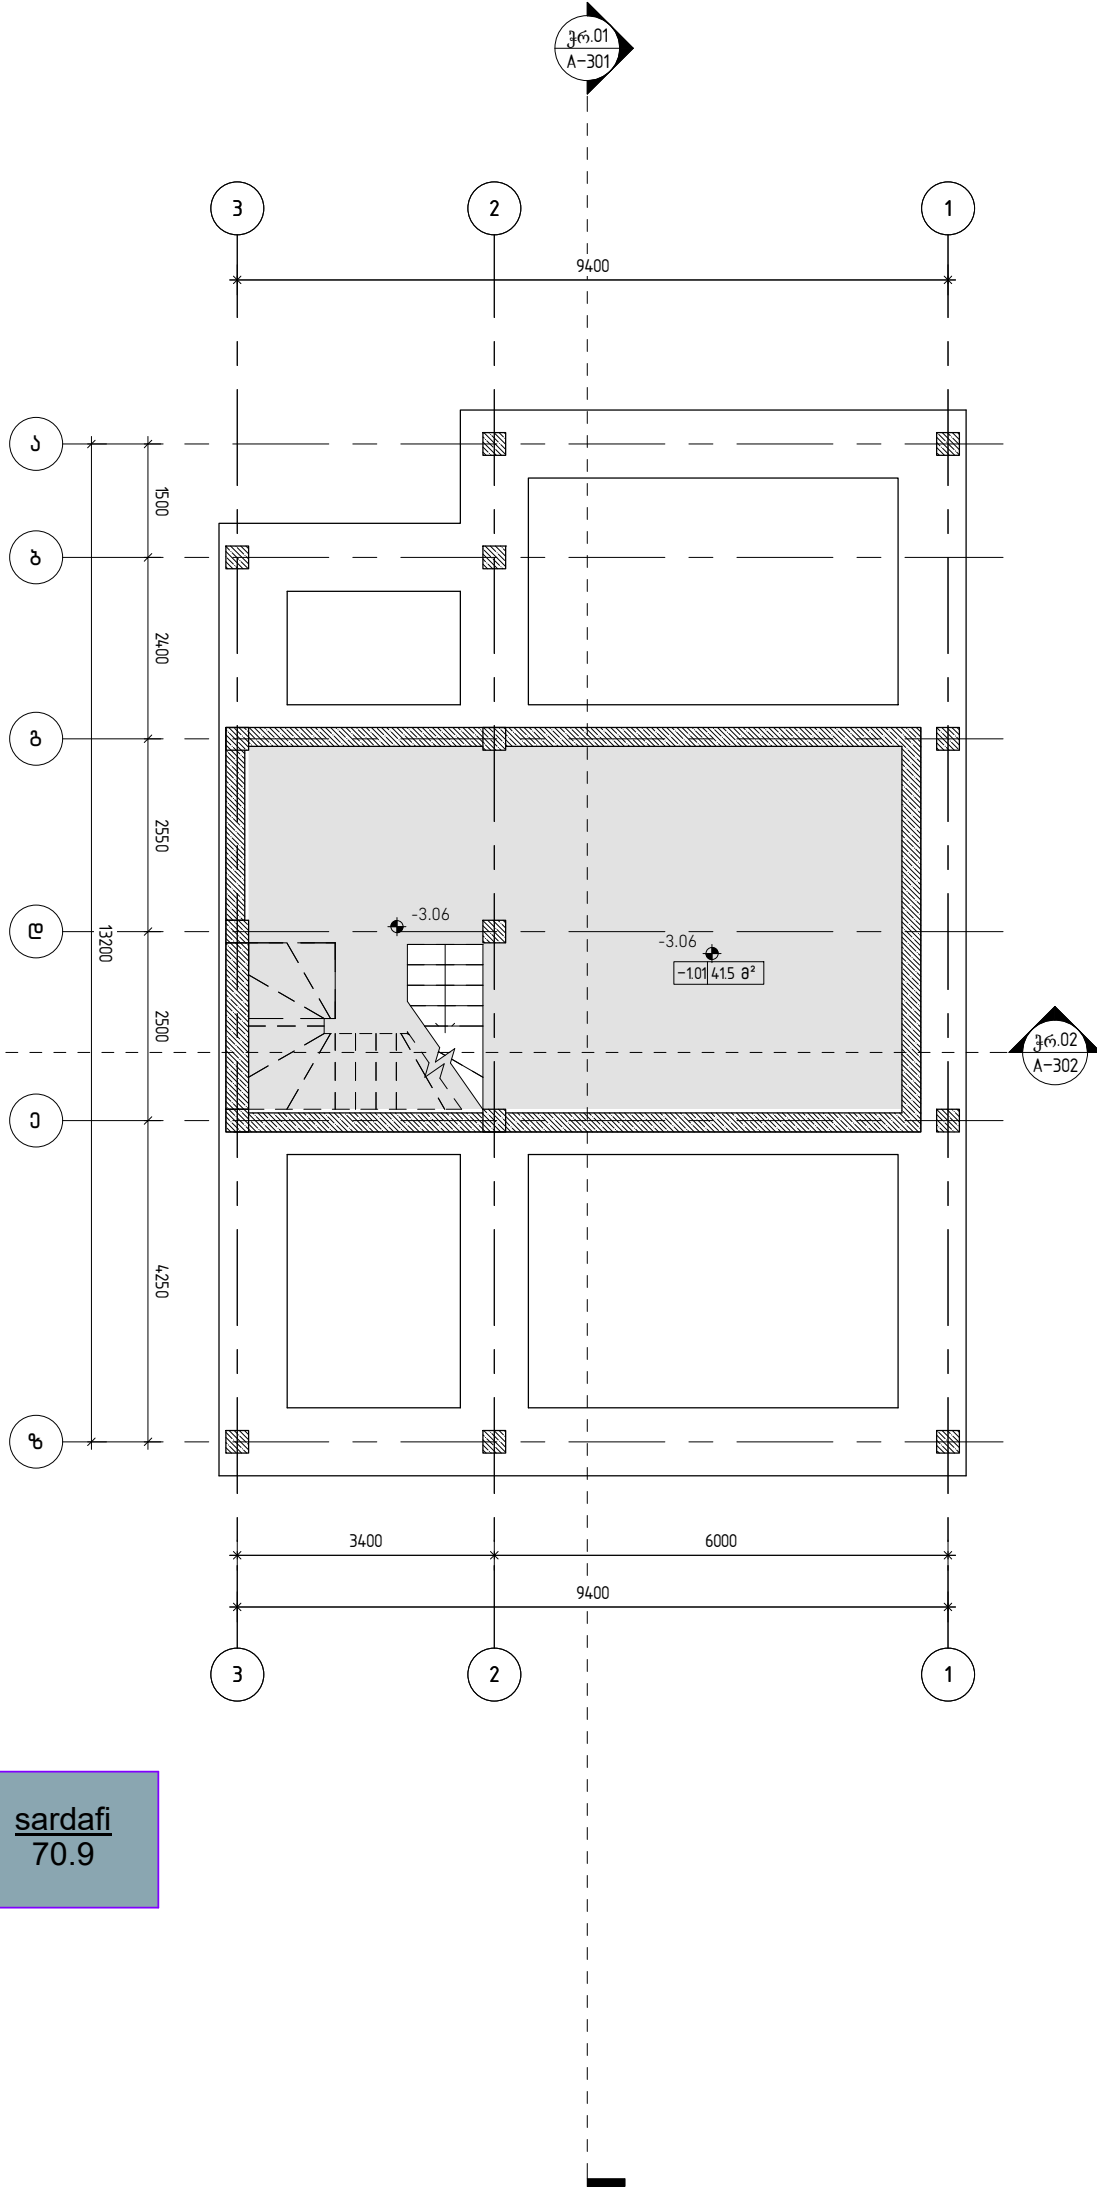


sardafi
70.9

A-101 A3	დაკვეთის № შეასრულა შეამოწმა საავტორო უფლებები	17.08 დაბარა	გამოსვლა <table border="1"> <tr> <th>სტადია</th> <th>თარიღი</th> <th>განმარტება</th> </tr> <tr> <td>სპ</td> <td>2017.11.30</td> <td>სტადია პროექტი</td> </tr> <tr> <td>მპ</td> <td>2018.08.10</td> <td>მუშა პროექტი</td> </tr> <tr> <td>მპ</td> <td>2018.09.03</td> <td>მუშა პროექტი</td> </tr> <tr> <td>მპ</td> <td>2018.10.19</td> <td>მუშა პროექტი</td> </tr> </table>	სტადია	თარიღი	განმარტება	სპ	2017.11.30	სტადია პროექტი	მპ	2018.08.10	მუშა პროექტი	მპ	2018.09.03	მუშა პროექტი	მპ	2018.10.19	მუშა პროექტი	± 0.00 = Project Status	პროექტის დასახელება სასსოპროექტი კომპლექსი ოქროყანაში 2. ინდივიდუალური სასსოპროექტი სახლები №4(3) №7(6) №10(9) №13(12)	დემარკო არქიტექტურული www.dmark.ge	D M A R K A R C H I T E C T U R A L C O M P A N Y
	სტადია	თარიღი	განმარტება																			
სპ	2017.11.30	სტადია პროექტი																				
მპ	2018.08.10	მუშა პროექტი																				
მპ	2018.09.03	მუშა პროექტი																				
მპ	2018.10.19	მუშა პროექტი																				
ნახაზის დასახელება -1 სართულის გეგმა. ნიშნული -3.06 მ.			პროექტის მისამართი ქ. თბილისი, ნავაჰისი, კოჭრის გზატკეცილის მიმდებარედ.		დამკვეთი შ.პ.ს. "აი ეფ ეს"																	

I სართულის გეგმა


1 : 100

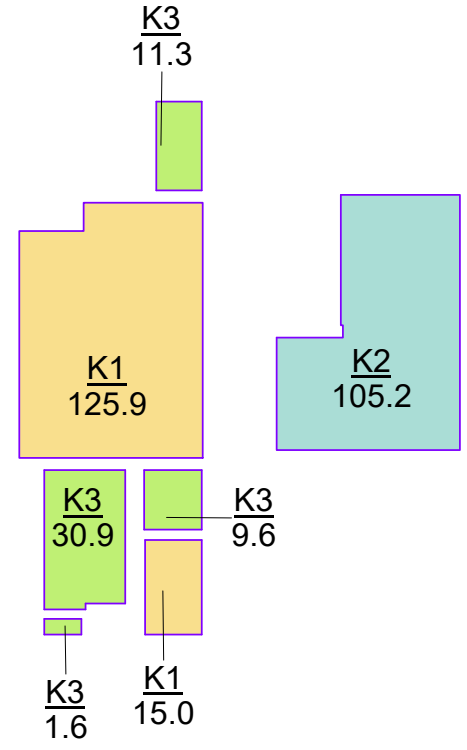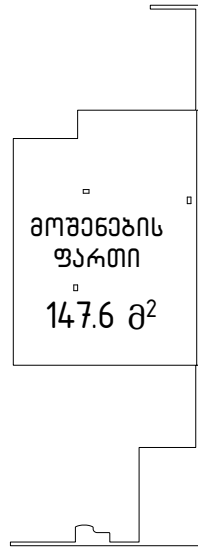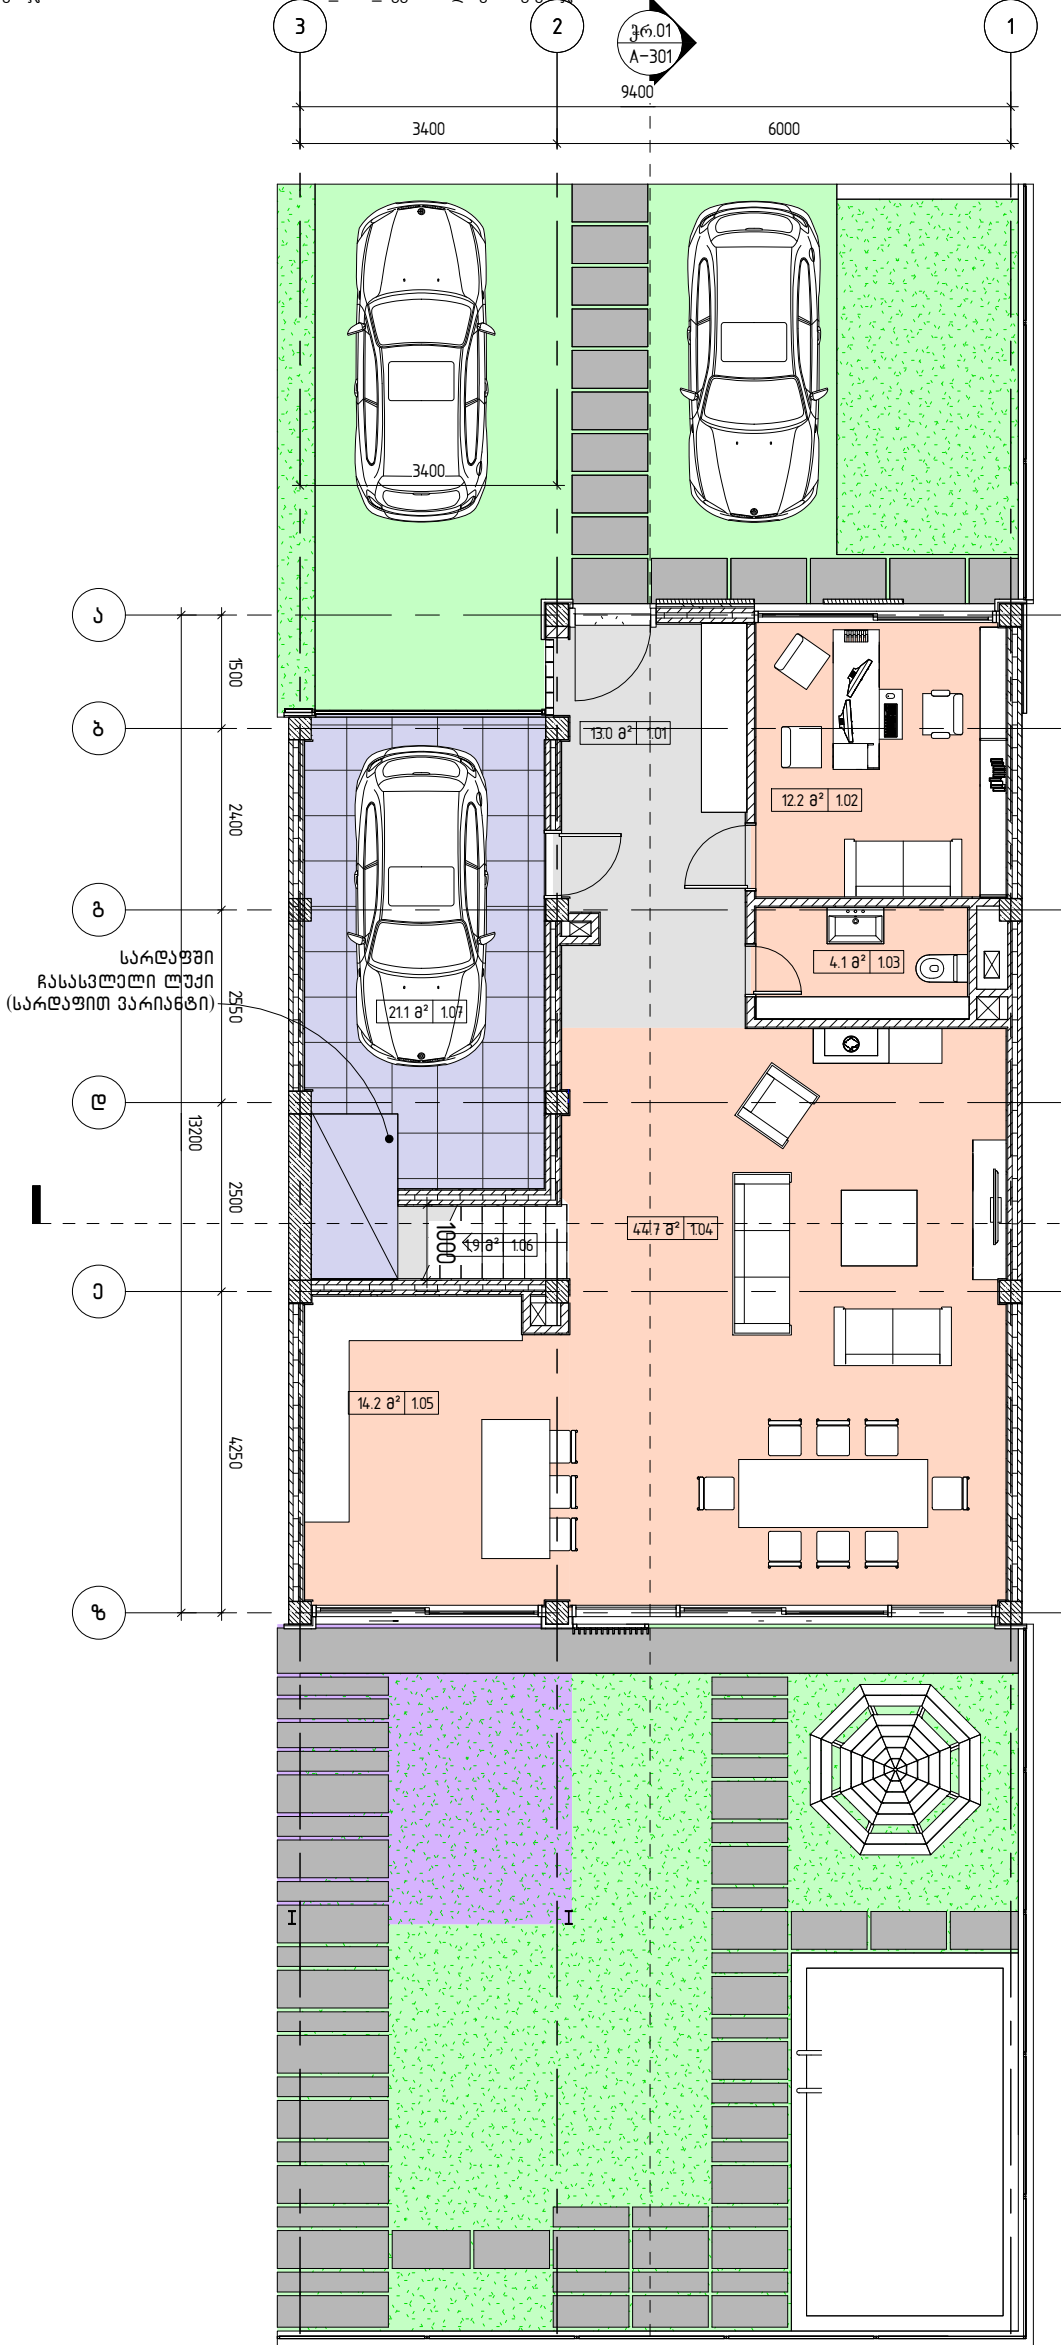


ნომერი	დასახელება	ფართი, მ2
1.01	ჭოლი	13.0
1.02	კაბინეტი	12.2
1.03	სველი წერტილი	4.1
1.04	საერთო ოთახი	44.7
1.05	სამზარეულო / სასადილო	14.2
1.06	კიბე	1.9
1.07	გარაჟი	21.1

111.3

<p>A-102</p> <p>A3</p>	<p>ნახაზის დასახელება I სართულის გეგმა ნიშნული +0.0 მ.</p>	<p>დაკვეთის №</p> <p>შეკვეთის №</p> <p>საავტორო უფლებები</p> <p>დაბარატი</p> <p>17.08</p>	<p>გამოსევა</p> <table border="1"> <tr> <td>სტადია</td> <td>თარიღი</td> <td>განმარტება</td> </tr> <tr> <td>სპ</td> <td>2017.11.30</td> <td>სტადია პროექტი</td> </tr> <tr> <td>მპ</td> <td>2018.10.19</td> <td>მუშა პროექტი</td> </tr> </table>	სტადია	თარიღი	განმარტება	სპ	2017.11.30	სტადია პროექტი	მპ	2018.10.19	მუშა პროექტი	<p>± 0.00 = Project Status</p>	<p>პროექტის დასახელება სასსოპროექტი კომპლექსი ოქროყანაში 2. ინდივიდუალური სასსოპროექტი სახლები № 4(3) № 7(6) № 10(9) № 13(12)</p>	<p>დემარკო არქიტექტურული</p> <p>www.dmark.ge</p> <p>D M A R K A R C H I T E C T U R A L C O M P A N Y</p>
		სტადია	თარიღი	განმარტება											
სპ	2017.11.30	სტადია პროექტი													
მპ	2018.10.19	მუშა პროექტი													
<p>პროექტის მისაღებად ქ. თბილისი, ნავაისი, კოჭრის გზატკეცილის მიმდებარედ.</p>	<p>დამკვეთი შ.პ.ს. "აი ეფ ეს"</p>														

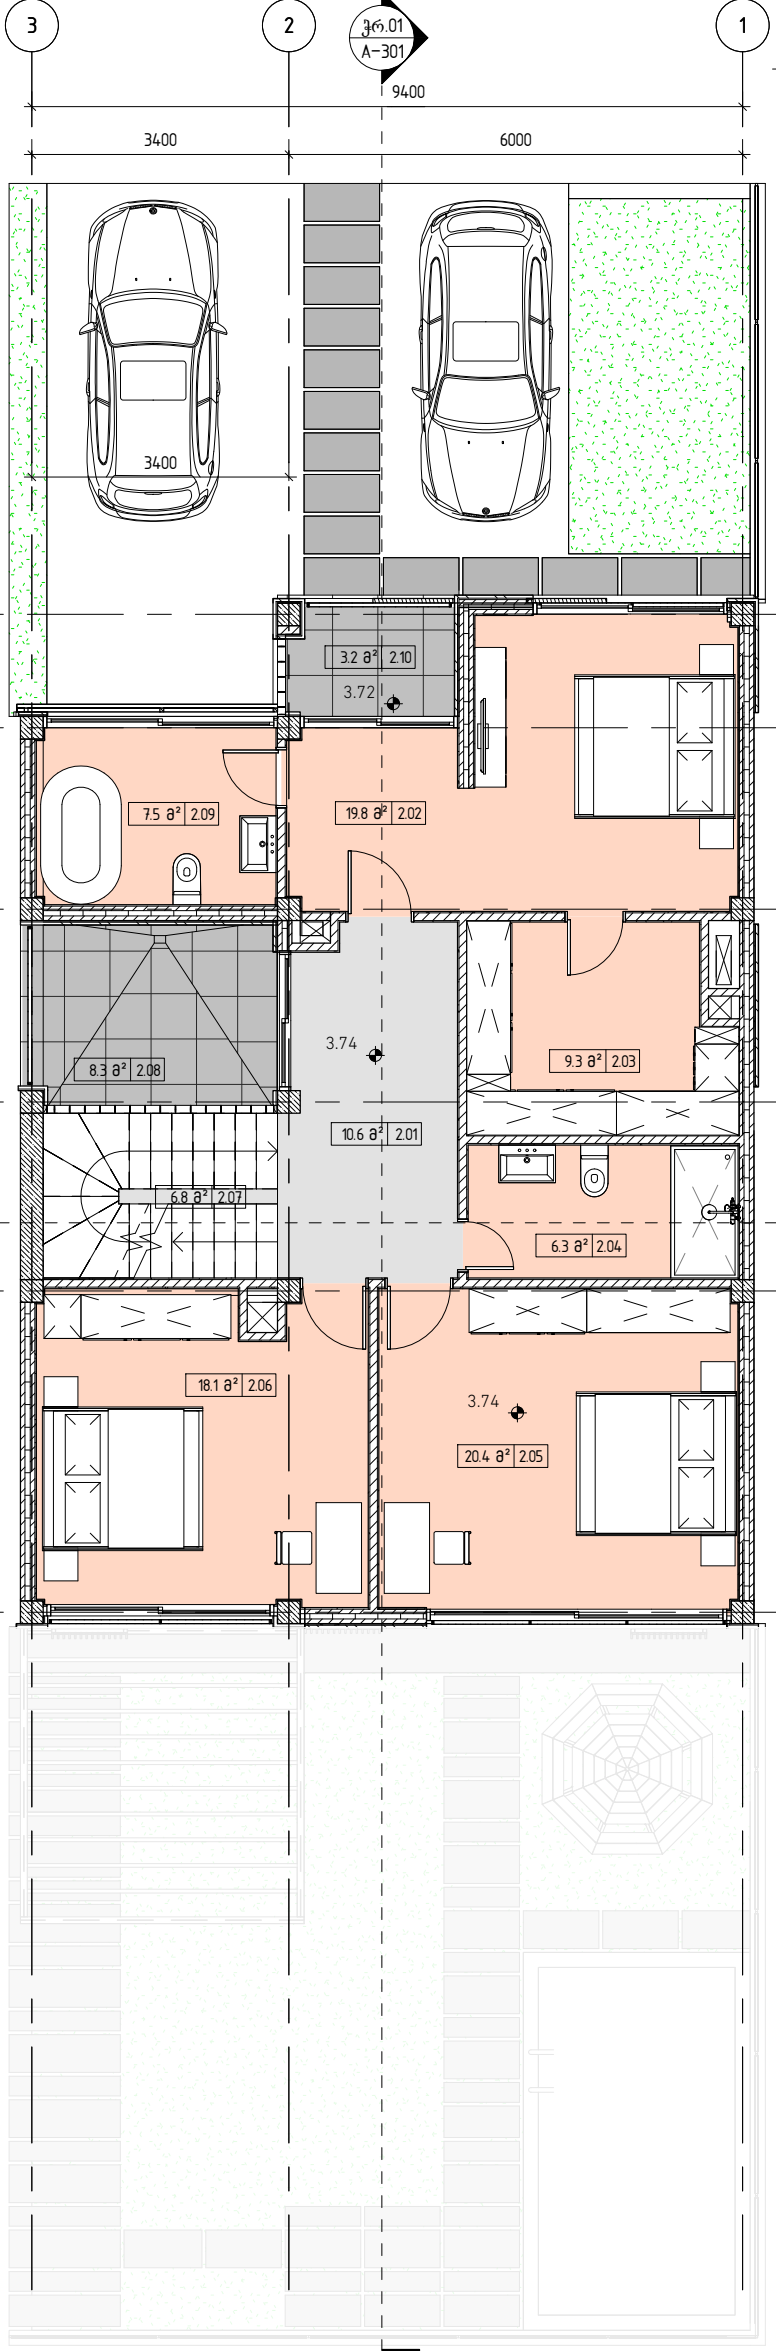

II სართულის გეგმა
 1 : 100

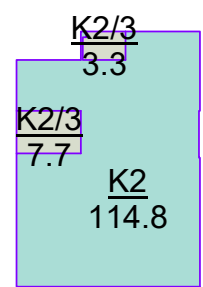



ფართობის სავსიფიქსაცია 1-ლი სართულის გეგმა

ნომერი	დასახელება	ფართი, მ2
2.01	ჰოლი	10.6
2.02	საძინებელი 1	19.8
2.03	გარდერობი	9.3
2.04	სველი წურტილი	6.3
2.05	საძინებელი 2	20.4
2.06	საძინებელი 3	18.1
2.07	კიბე	6.8
2.08	აივანი	8.3
2.09	სველი წურტილი	7.5
2.10	აივანი	3.2
		110.2

A-103	ნახაზის დასახელება II სართულის გეგმა ნიშნული + 3.4 მ.	<p>საპროექტო უფლებამოსი</p> <p>დაკვეთის №</p> <p>შეასრულა</p> <p>შემოწმდა</p> <p>საავტორო უფლებამოსი</p> <p>დაბარა</p> <p style="text-align: right;">17.08</p>	<p>გამოსვლა</p> <table border="1" style="width: 100%; border-collapse: collapse;"> <tr> <th>სტადია</th> <th>თარიღი</th> <th>განმარტვა</th> </tr> <tr> <td>სპ</td> <td>2017.11.30</td> <td>სტადია პროექტი</td> </tr> <tr> <td>სპ</td> <td>2017.12.08</td> <td>სტადია პროექტი</td> </tr> <tr> <td>სპ</td> <td>2017.12.18</td> <td>სტადია პროექტი</td> </tr> <tr> <td>სპ</td> <td>2018.01.14</td> <td>სტადია პროექტი</td> </tr> <tr> <td>მპ</td> <td>2018.08.10</td> <td>მუშა პროექტი</td> </tr> <tr> <td>მპ</td> <td>2018.09.03</td> <td>მუშა პროექტი</td> </tr> <tr> <td>მპ</td> <td>2018.10.19</td> <td>მუშა პროექტი</td> </tr> </table>	სტადია	თარიღი	განმარტვა	სპ	2017.11.30	სტადია პროექტი	სპ	2017.12.08	სტადია პროექტი	სპ	2017.12.18	სტადია პროექტი	სპ	2018.01.14	სტადია პროექტი	მპ	2018.08.10	მუშა პროექტი	მპ	2018.09.03	მუშა პროექტი	მპ	2018.10.19	მუშა პროექტი	± 0.00 = Project Status	<p>პროექტის დასახელება</p> <p>სასსმორავალი კომპლექსი</p> <p>ოქროყანაში 2. ინდივიდუალური</p> <p>სასსმორავალი სახლები</p> <p>№ 4(3) № 7(6) № 10(9) № 13(12)</p>	<p>დემარკო</p> <p>არქიტექტურული</p> <p>www.dmark.ge</p> <p style="text-align: right;">D M A R K A R C H I T E C T U R A L C O M P A N Y</p>
სტადია	თარიღი	განმარტვა																												
სპ	2017.11.30	სტადია პროექტი																												
სპ	2017.12.08	სტადია პროექტი																												
სპ	2017.12.18	სტადია პროექტი																												
სპ	2018.01.14	სტადია პროექტი																												
მპ	2018.08.10	მუშა პროექტი																												
მპ	2018.09.03	მუშა პროექტი																												
მპ	2018.10.19	მუშა პროექტი																												
			<p>პროექტის მისაღებით</p> <p>ქ. თბილისი, ნავაისი, კოჭრის</p> <p>გზატკეცილის მიმდებარედ.</p>	<p>დამკვეთი</p> <p>შ.პ.ს. "აი ეფ ეს"</p>																										

III სართულის გეგმა

1 : 100

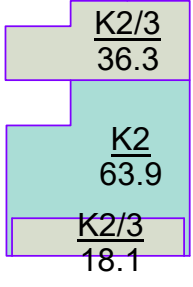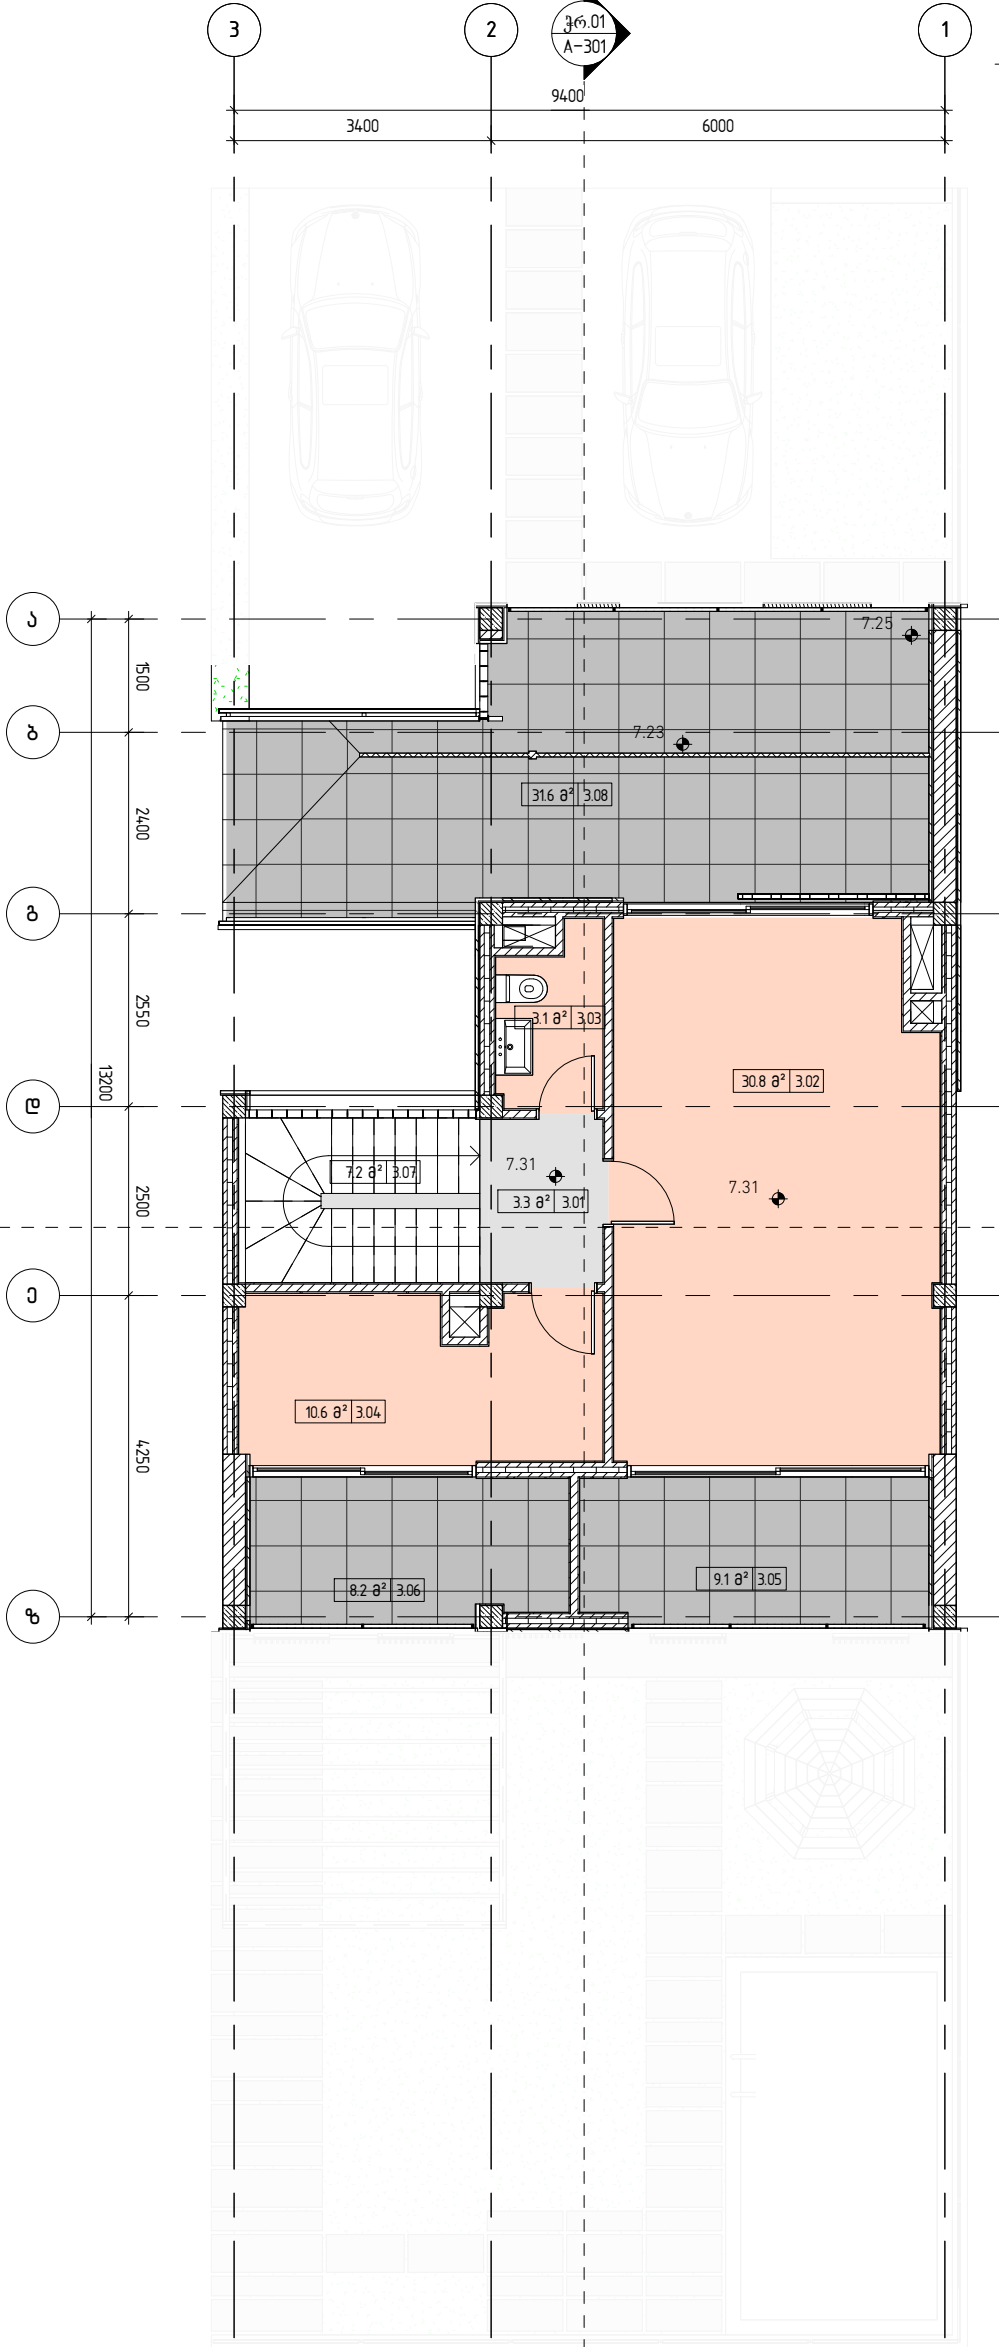

ნომერი	დასახელება	ფართი, მ2
3.01	ჰოლი	3.3
3.02	ოთახი	30.8
3.03	სველი წერტილი	3.1
3.04	ოთახი	10.6
3.05	აივანი	9.1
3.06	აივანი	8.2
3.07	კიბე	7.2
3.08	აივანი	31.6
		103.8

<p>A-104</p> <p>A3</p>	<p>ნახაზის დასახელება III სართულის გეგმა ნიშნული +6.8 მ.</p>	<p>დაკვეთის № _____</p> <p>შეასრულა _____</p> <p>შემოწმდა _____</p> <p>სავაჭრო უფლებები _____</p> <p>დაბარდა _____</p> <p style="text-align: right;">17.08</p>	<p>გამოსვლა</p> <table border="1"> <tr> <th>სტადია</th> <th>თარიღი</th> <th>განმარტება</th> </tr> <tr> <td>სპ</td> <td>2017.11.30</td> <td>სტადია პროექტი</td> </tr> <tr> <td>სპ</td> <td>2017.12.08</td> <td>სტადია პროექტი</td> </tr> <tr> <td>სპ</td> <td>2017.12.18</td> <td>სტადია პროექტი</td> </tr> <tr> <td>სპ</td> <td>2018.01.14</td> <td>სტადია პროექტი</td> </tr> <tr> <td>მპ</td> <td>2018.08.10</td> <td>მუშა პროექტი</td> </tr> <tr> <td>მპ</td> <td>2018.09.03</td> <td>მუშა პროექტი</td> </tr> <tr> <td>მპ</td> <td>2018.10.19</td> <td>მუშა პროექტი</td> </tr> </table>	სტადია	თარიღი	განმარტება	სპ	2017.11.30	სტადია პროექტი	სპ	2017.12.08	სტადია პროექტი	სპ	2017.12.18	სტადია პროექტი	სპ	2018.01.14	სტადია პროექტი	მპ	2018.08.10	მუშა პროექტი	მპ	2018.09.03	მუშა პროექტი	მპ	2018.10.19	მუშა პროექტი	<p>± 0.00 = Project Status</p>	<p>პროექტის დასახელება სასტუმრო-რესტორანი კომპლექსი ოქროყანაში 2. ინდივიდუალური სასტუმრო-რესტორანი სასტუმრო №4(3) №7(6) №10(9) №13(12)</p>	<p>დემარკო არქიტექტურული</p> <p>www.dmark.ge</p>	<p>D M A R K A R C H I T E C T U R A L C O M P A N Y</p>
		სტადია	თარიღი	განმარტება																											
სპ	2017.11.30	სტადია პროექტი																													
სპ	2017.12.08	სტადია პროექტი																													
სპ	2017.12.18	სტადია პროექტი																													
სპ	2018.01.14	სტადია პროექტი																													
მპ	2018.08.10	მუშა პროექტი																													
მპ	2018.09.03	მუშა პროექტი																													
მპ	2018.10.19	მუშა პროექტი																													
			<p>პროექტის მისამართი ქ. თბილისი, ნავაშისი, კოჭრის გზატკეცილის მიმდებარედ.</p>	<p>დამკვეთი შ.პ.ს. "აი ეფ ეს"</p>																											